
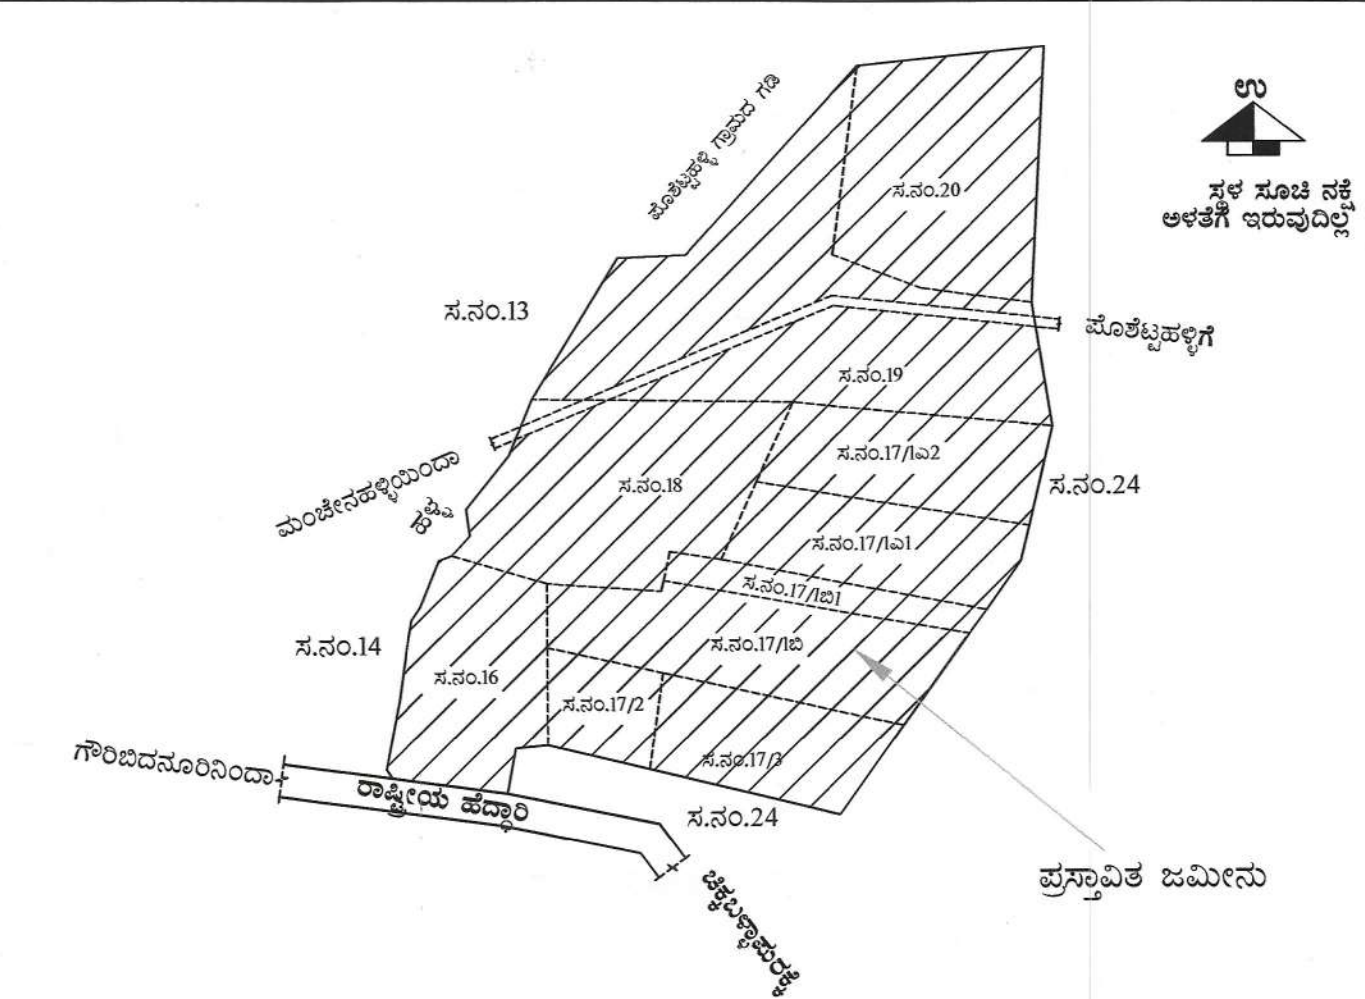


ಕ್ರ.ಸಂ.	ಗ್ರಾಮದ ಹೆಸರು	ಸ.ನಂ.	ವಿಸ್ತೀರ್ಣ ಎಕರೆ ಗುಂಟೆ	"ಎ" ಖರಾಬು	"ಬಿ" ಖರಾಬು	ಭೂ ಪರಿವರ್ತನೆ ಆದೇಶ ಸಂಖ್ಯೆ
1	ಒಟ್ಟು ವಿಸ್ತೀರ್ಣ	16	02 24	-	0.06	LNDC10002377 DATE:17-06-2019
2		17/2	01 01	-	-	LNDC10002378 DATE:17-06-2019
3		17/3	02 00	-	-	LNDC10002382 DATE:17-06-2019
4		17/1B	03 10	-	-	LNDC10002380 DATE:17-06-2019
5		17/1B1	00 34	-	-	LNDC10002381 DATE:17-06-2019
6		17/1A1	02 11	-	-	LNDC10002376 DATE:17-06-2019
7		17/1A2	02 11	-	-	LNDC10002379 DATE:17-06-2019
8		18	02 31	-	01.20	LNDC10001682 DATE:14-12-2018
9		19	04 35	-	02.17	LNDC10001681 DATE:14-12-2018
10		20	04 03	0.01	02.17	LNDC10001680 DATE:14-12-2018
ಒಟ್ಟು ವಿಸ್ತೀರ್ಣ		26	00	0.01	04.03	

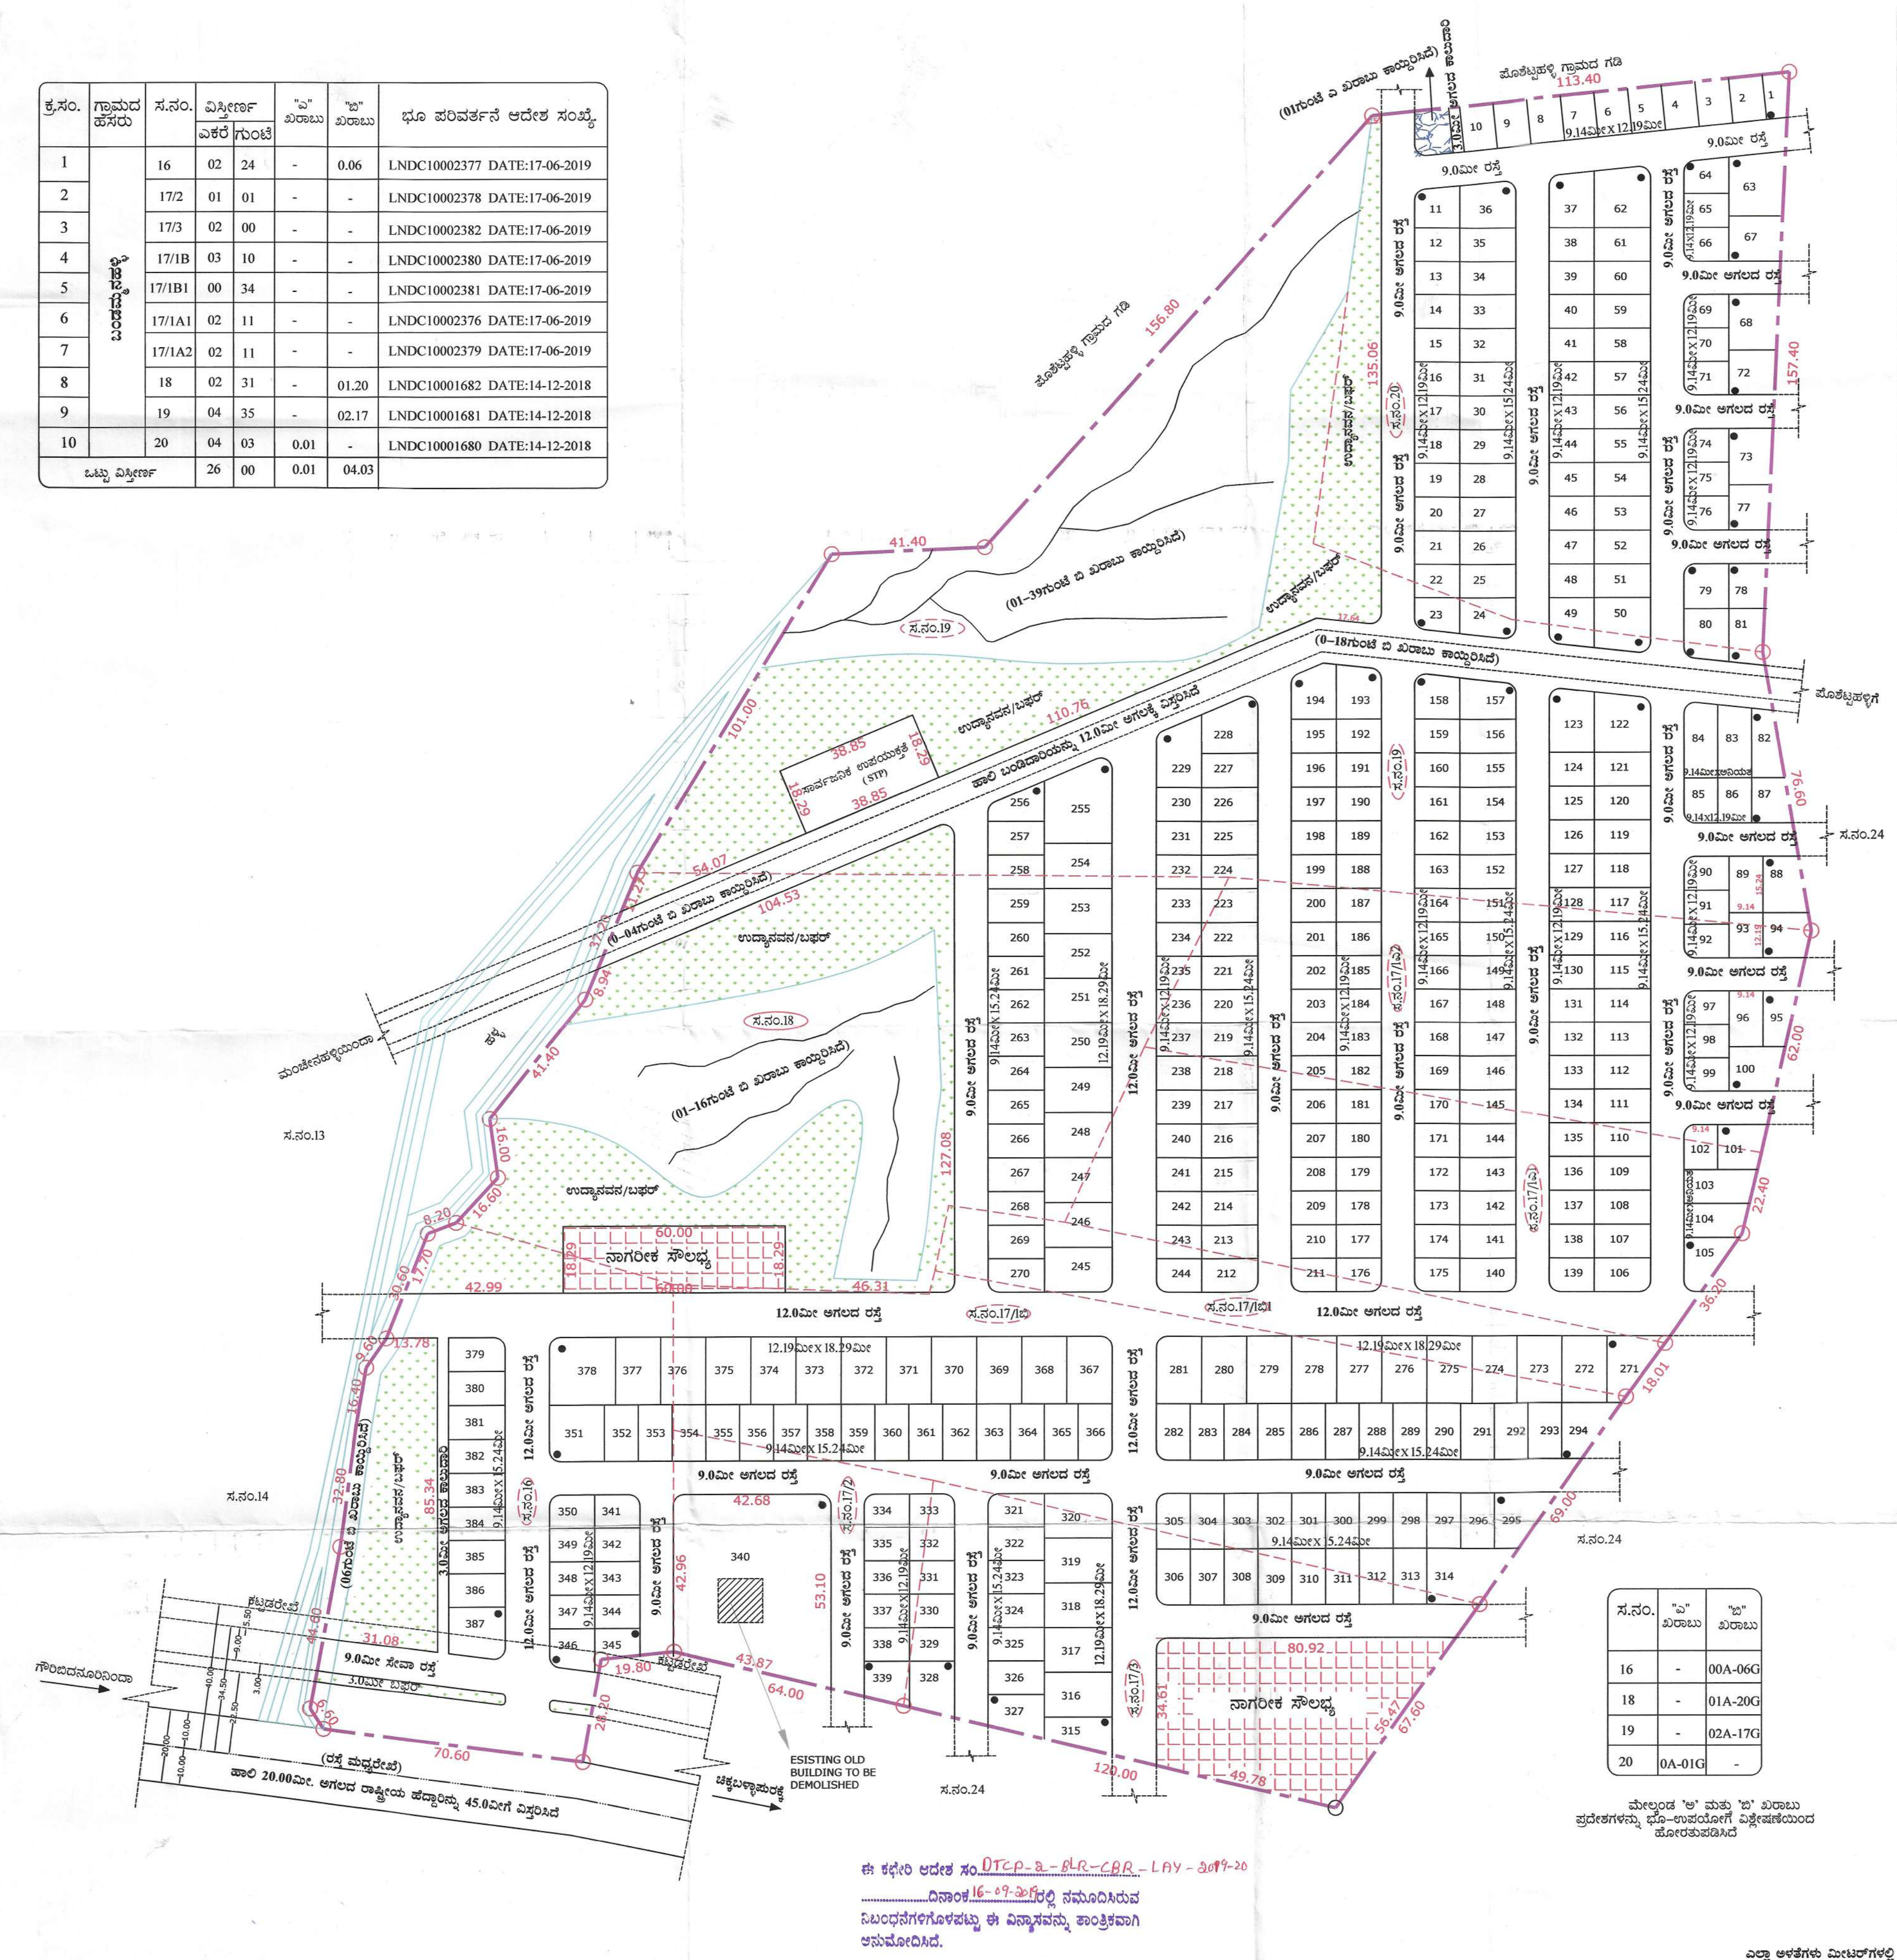

ವಿಷಯ ಸೂಚನೆ

ಪ್ರಸ್ತಾವಿತ ಜಮೀನಿನ ಗಡಿ

ಸರ್ವೆ ನಂಬರಿನ ಗಡಿ ಹಳ್ಳ

ಭೂ ಉಪಯೋಗ ವಿಶ್ಲೇಷಣೆ:

ಕ್ರ.ಸಂ.	ಭೂ-ಉಪಯೋಗ	ವಿಸ್ತೀರ್ಣ (ಚ.ಮೀ)	ಶೇಕಡ(%)
1	ವಸತಿ	56546.37	53.74
2	ಉದ್ಯಾನವನ/ಬೃಹದಾಕಾರ	13581.91	12.91
3	ನಾಗರೀಕ ಸೌಲಭ್ಯ	3797.33	03.61
4	ಸಾರ್ವಜನಿಕ ಉಪಯುಕ್ತ (STP)	710.63	00.68
5	ರಸ್ತೆಗಾಗಿ	30580.56	29.06
6	ಒಟ್ಟು (26ಎಕರೆ - 00ಗುಂಟೆ)	105216.80	100.00

ನಿವೇಶನಗಳ ವಿವರ: ವಸತಿ

ಕ್ರ.ಸಂ.	ನಿವೇಶನಗಳ ಅಳತೆ	ನಿವೇಶನಗಳ ಸಂಖ್ಯೆ
1	12.19ಮೀ x 18.29ಮೀ	36
2	9.14ಮೀ x 15.24ಮೀ	146
3	9.14ಮೀ x 12.19ಮೀ	149
4	9.14ಮೀ x ಅನಿಯತ	04
5	• ಅನಿಯತ	52
ಒಟ್ಟು		387

ಸೂಚನೆ:-

- ಭೂ-ದಾಖಲೆಗಳ ಇಲಾಖೆಯಿಂದ ದೃಢೀಕರಿಸಿ ನೀಡಿರುವ ಸರ್ವೆ ನಕ್ಷೆಯ ಆಧಾರದ ಮೇಲೆ ವಿನ್ಯಾಸ ನಕ್ಷೆಯನ್ನು ತಯಾರಿಸಿದೆ. ಈ ಸ್ಕೆಚ್ ನಲ್ಲಿನ ನ್ಯೂನತೆಗಳಿಗೆ ಈ ಇಲಾಖೆಯು ಜವಾಬ್ದಾರಿಯಾಗಿರುವುದಿಲ್ಲ.
- ಈ ಜಮೀನಿನ ಯಾವುದೇ ತಕರಾರುಗಳಿಗೆ ಅರ್ಜಿದಾರರೇ ಹೊಣೆಗಾರರಾಗಿದ್ದು, ಈ ಇಲಾಖೆಯ ಯಾವುದೇ ರೀತಿ ಜವಾಬ್ದಾರಿಯಾಗಿರುವುದಿಲ್ಲ.

ಕರ್ನಾಟಕ ಸರ್ಕಾರ
ನಗರ ಮತ್ತು ಗ್ರಾಮಾಂತರ ಯೋಜನಾ ಇಲಾಖೆ
ನಗರ ಮತ್ತು ಗ್ರಾಮಾಂತರ ಯೋಜನಾ ನಿರ್ದೇಶಕರ ಕಛೇರಿ,
ಬೆಂಗಳೂರು

ಸಹಾಯಕ ನಿರ್ದೇಶಕರು ಉಪ ನಿರ್ದೇಶಕರು ಬೆಂಗಳೂರು ನಿರ್ದೇಶಕರು ನಿರ್ದೇಶಕರು

ತಯಾರಿಸಿದವರು: ಸ.ಯೋ. ಪರಿಶೀಲಿಸಿದವರು: ಸ.ನಿ. ದಿನಾಂಕ: ಸೆಪ್ಟೆಂಬರ್-2019

ಚಿಕ್ಕಬಳ್ಳಾಪುರ ಜಿಲ್ಲೆ ಚಿಕ್ಕಬಳ್ಳಾಪುರ ತಾಲ್ಲೂಕು ನಂದಿ ಹೋಬಳಿ ಬಂದನಹಳ್ಳಿ ಗ್ರಾಮದ ಸರ್ವೆ ಸಂಖ್ಯೆ 16 ರಲ್ಲಿ 02ಎಕರೆ-24ಗುಂಟೆ (01ಎಕರೆ-06ಗುಂಟೆ ಬಿ ಖರಾಬು ಹೊರತುಪಡಿಸಿದ), 17/2ರಲ್ಲಿ 01ಎಕರೆ-01ಗುಂಟೆ, 17/3ರಲ್ಲಿ 02ಎಕರೆ-00ಗುಂಟೆ 17/1ಬಿರಲ್ಲಿ 03ಎಕರೆ-10ಗುಂಟೆ, 17/1ಬಿ1ರಲ್ಲಿ 01ಎಕರೆ-34ಗುಂಟೆ, 17/1ಬಿ2ರಲ್ಲಿ 02ಎಕರೆ-11ಗುಂಟೆ, 17/1ಬಿ2ರಲ್ಲಿ 02ಎಕರೆ-11ಗುಂಟೆ, 18ರಲ್ಲಿ 02ಎಕರೆ-31ಗುಂಟೆ (01ಎಕರೆ-20ಗುಂಟೆ ಬಿ ಖರಾಬು ಹೊರತುಪಡಿಸಿದ) 19ರಲ್ಲಿ 04ಎಕರೆ-35ಗುಂಟೆ (02ಎಕರೆ-17ಗುಂಟೆ ಬಿ ಖರಾಬು ಹೊರತುಪಡಿಸಿದ) ಮತ್ತು 20 ರಲ್ಲಿ 04ಎಕರೆ-03ಗುಂಟೆ (01ಎಕರೆ-01ಗುಂಟೆ ಬಿ ಖರಾಬು ಹೊರತುಪಡಿಸಿದ) ಒಟ್ಟು 26ಎಕರೆ-00ಗುಂಟೆ ವಿಸ್ತೀರ್ಣದ ಭೂಪರಿವರ್ತನೆ ಪ್ರದೇಶಕ್ಕೆ ರಚಿಸಲಾದ ವಸತಿ ವಿನ್ಯಾಸ ನಕ್ಷೆ.

ಅರ್ಜಿದಾರರು:
 (01)ಯೆಲೆಸೆಟ್ಟಿ ನಾಗೇಶ್ವರ ರಾವ್ ಬನ್ ಯೆಲೆಸೆಟ್ಟಿ ಬನ್ಯಾದಮ್.
 (02)ಯೆಲೆಸೆಟ್ಟಿ ಬೇಬಿ ಸರೋಜಿನಿ ಶೀಲಂ ಯೆಲೆಸೆಟ್ಟಿ ನಾಗೇಶ್ವರ ರಾವ್ ರವರ ಪರವಾಗಿ ಟ್ರಸ್ಟರ್ಸ್ ಶಾಶ್ವತವಾಗಿ (ಪು) ಲಿಮಿಟೆಡ್.
 ಶ್ರೀ ರಂಜನ್ ಕುಮಾರ್ ರಾಜ್ ಬನ್ ದಿಗಂಬರ್ ರಾಜ್

ನಕ್ಷೆ ಸಂಖ್ಯೆ:
 4295/CBR/122

ಈ ಕಛೇರಿ ಆದೇಶ ಸಂ. **OTCP-3-BR-CBR-LAY-3097-20**
 ದಿನಾಂಕ: **16-09-2019** ರಲ್ಲಿ ನಮೂದಿಸಿರುವ
 ನಿಬಂಧನೆಗಳೊಳಗೆ ಒಟ್ಟು ಈ ವಿನ್ಯಾಸವನ್ನು ತಾಂತ್ರಿಕವಾಗಿ
 ಅನುಮೋದಿಸಿದೆ.

ಎಲ್ಲಾ ಅಳತೆಗಳು ಮೀಟರ್‌ಗಳಲ್ಲಿ